



- POZN:  
 - POLOHOVÁ PŘESNOST MĚŘENÍ Mxy = 14cm  
 - VÝŠKOVÁ PŘESNOST MĚŘENÍ Mh = 12cm  
 - ZAMĚŘENÍ PROVEDENO PŘED ZÁHOZEM DLE POKYŇŮ OBJEDNATELE

<b>GEODETICKÉ ZAMĚŘENÍ</b>		Ověřil:	ING. PŘEMYSL JORDÁK
Název akce: SKUTEČNÉ PROVEDENÍ STAVBY STL PLYNOVODU A PŘÍPOJEK			
Katastrální území: NOVÝ JÁCHYMOV	Souřadnicový systém: S-JTSK	Vyhotořil: GEODETICKÉ PRÁCE ING. PŘEMYSL JORDÁK Seydlovo nám. 30 Beroun	
Obec: NOVÝ JÁCHYMOV	Výškový systém: BPV	Datum: 19.11.2015 Číslo: 545/2015	
Okres: BEROUN	Měřítko: 1:750/A3	+420 604 104 845 premek@geodezie-beroun www.geodezie-beroun.cz	
Mapový list: KMD	Datum: 19.11.2015	Objednatel: VPK SUCHÝ spol s r.o.	Nležitosti a přesnosti odpovídá právní předpisům a podmínkám dohodnutým s objednatel

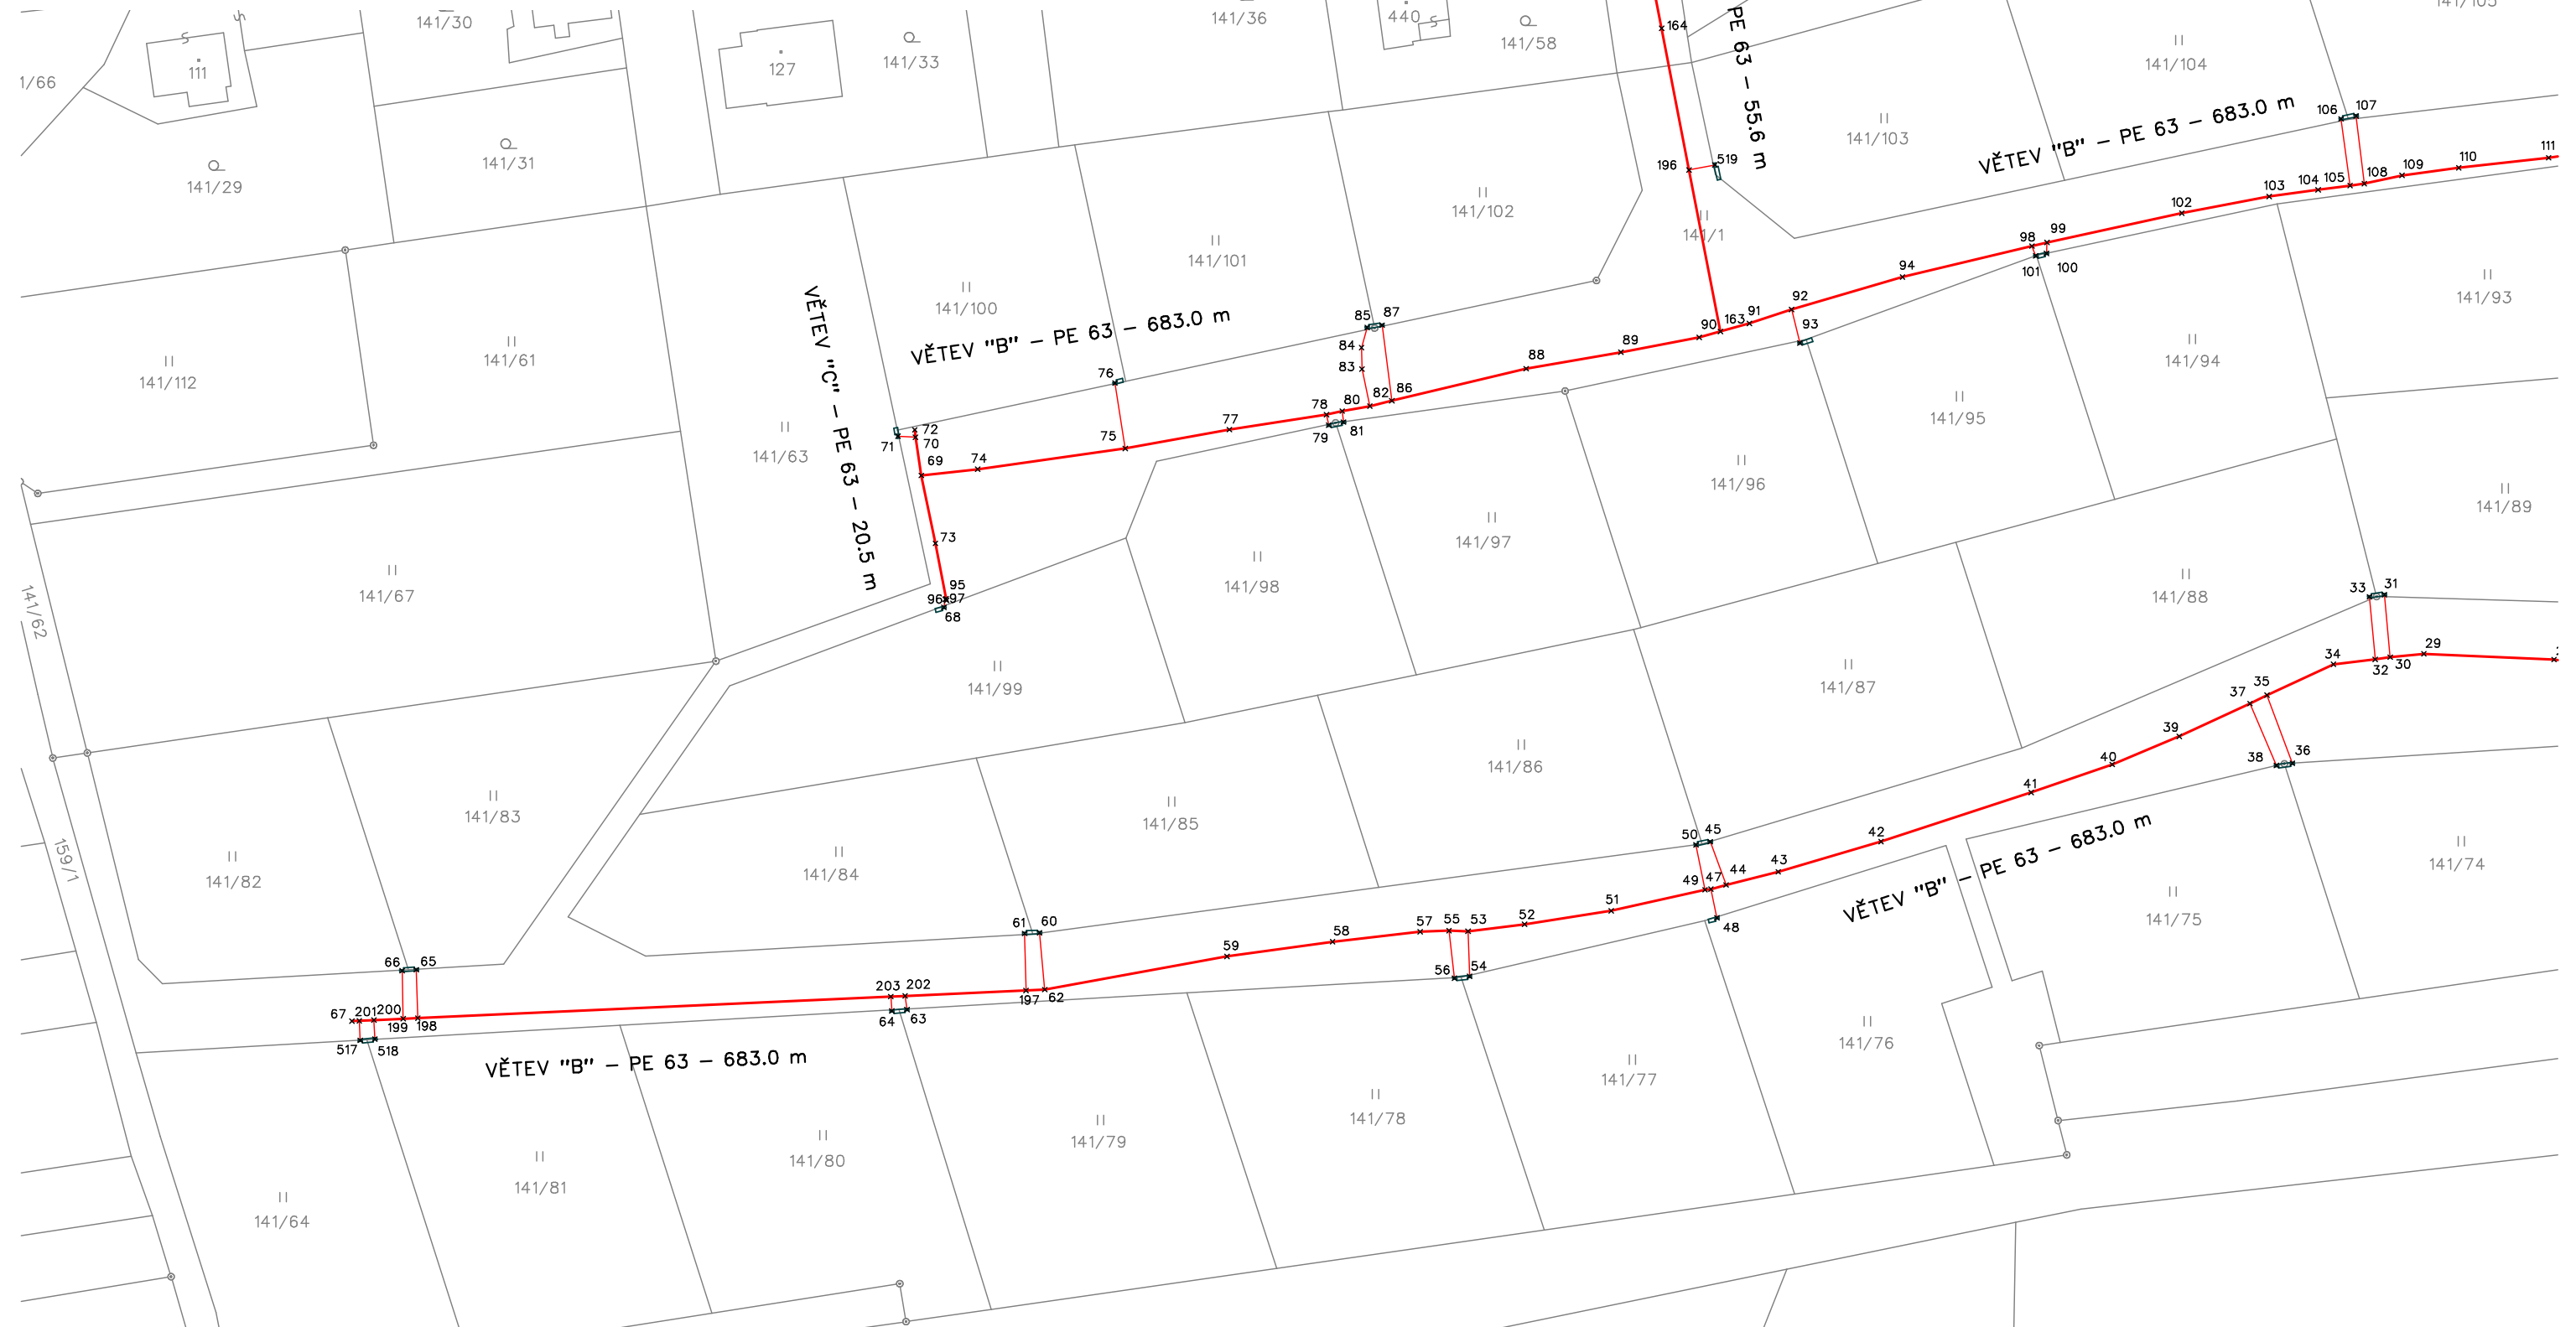

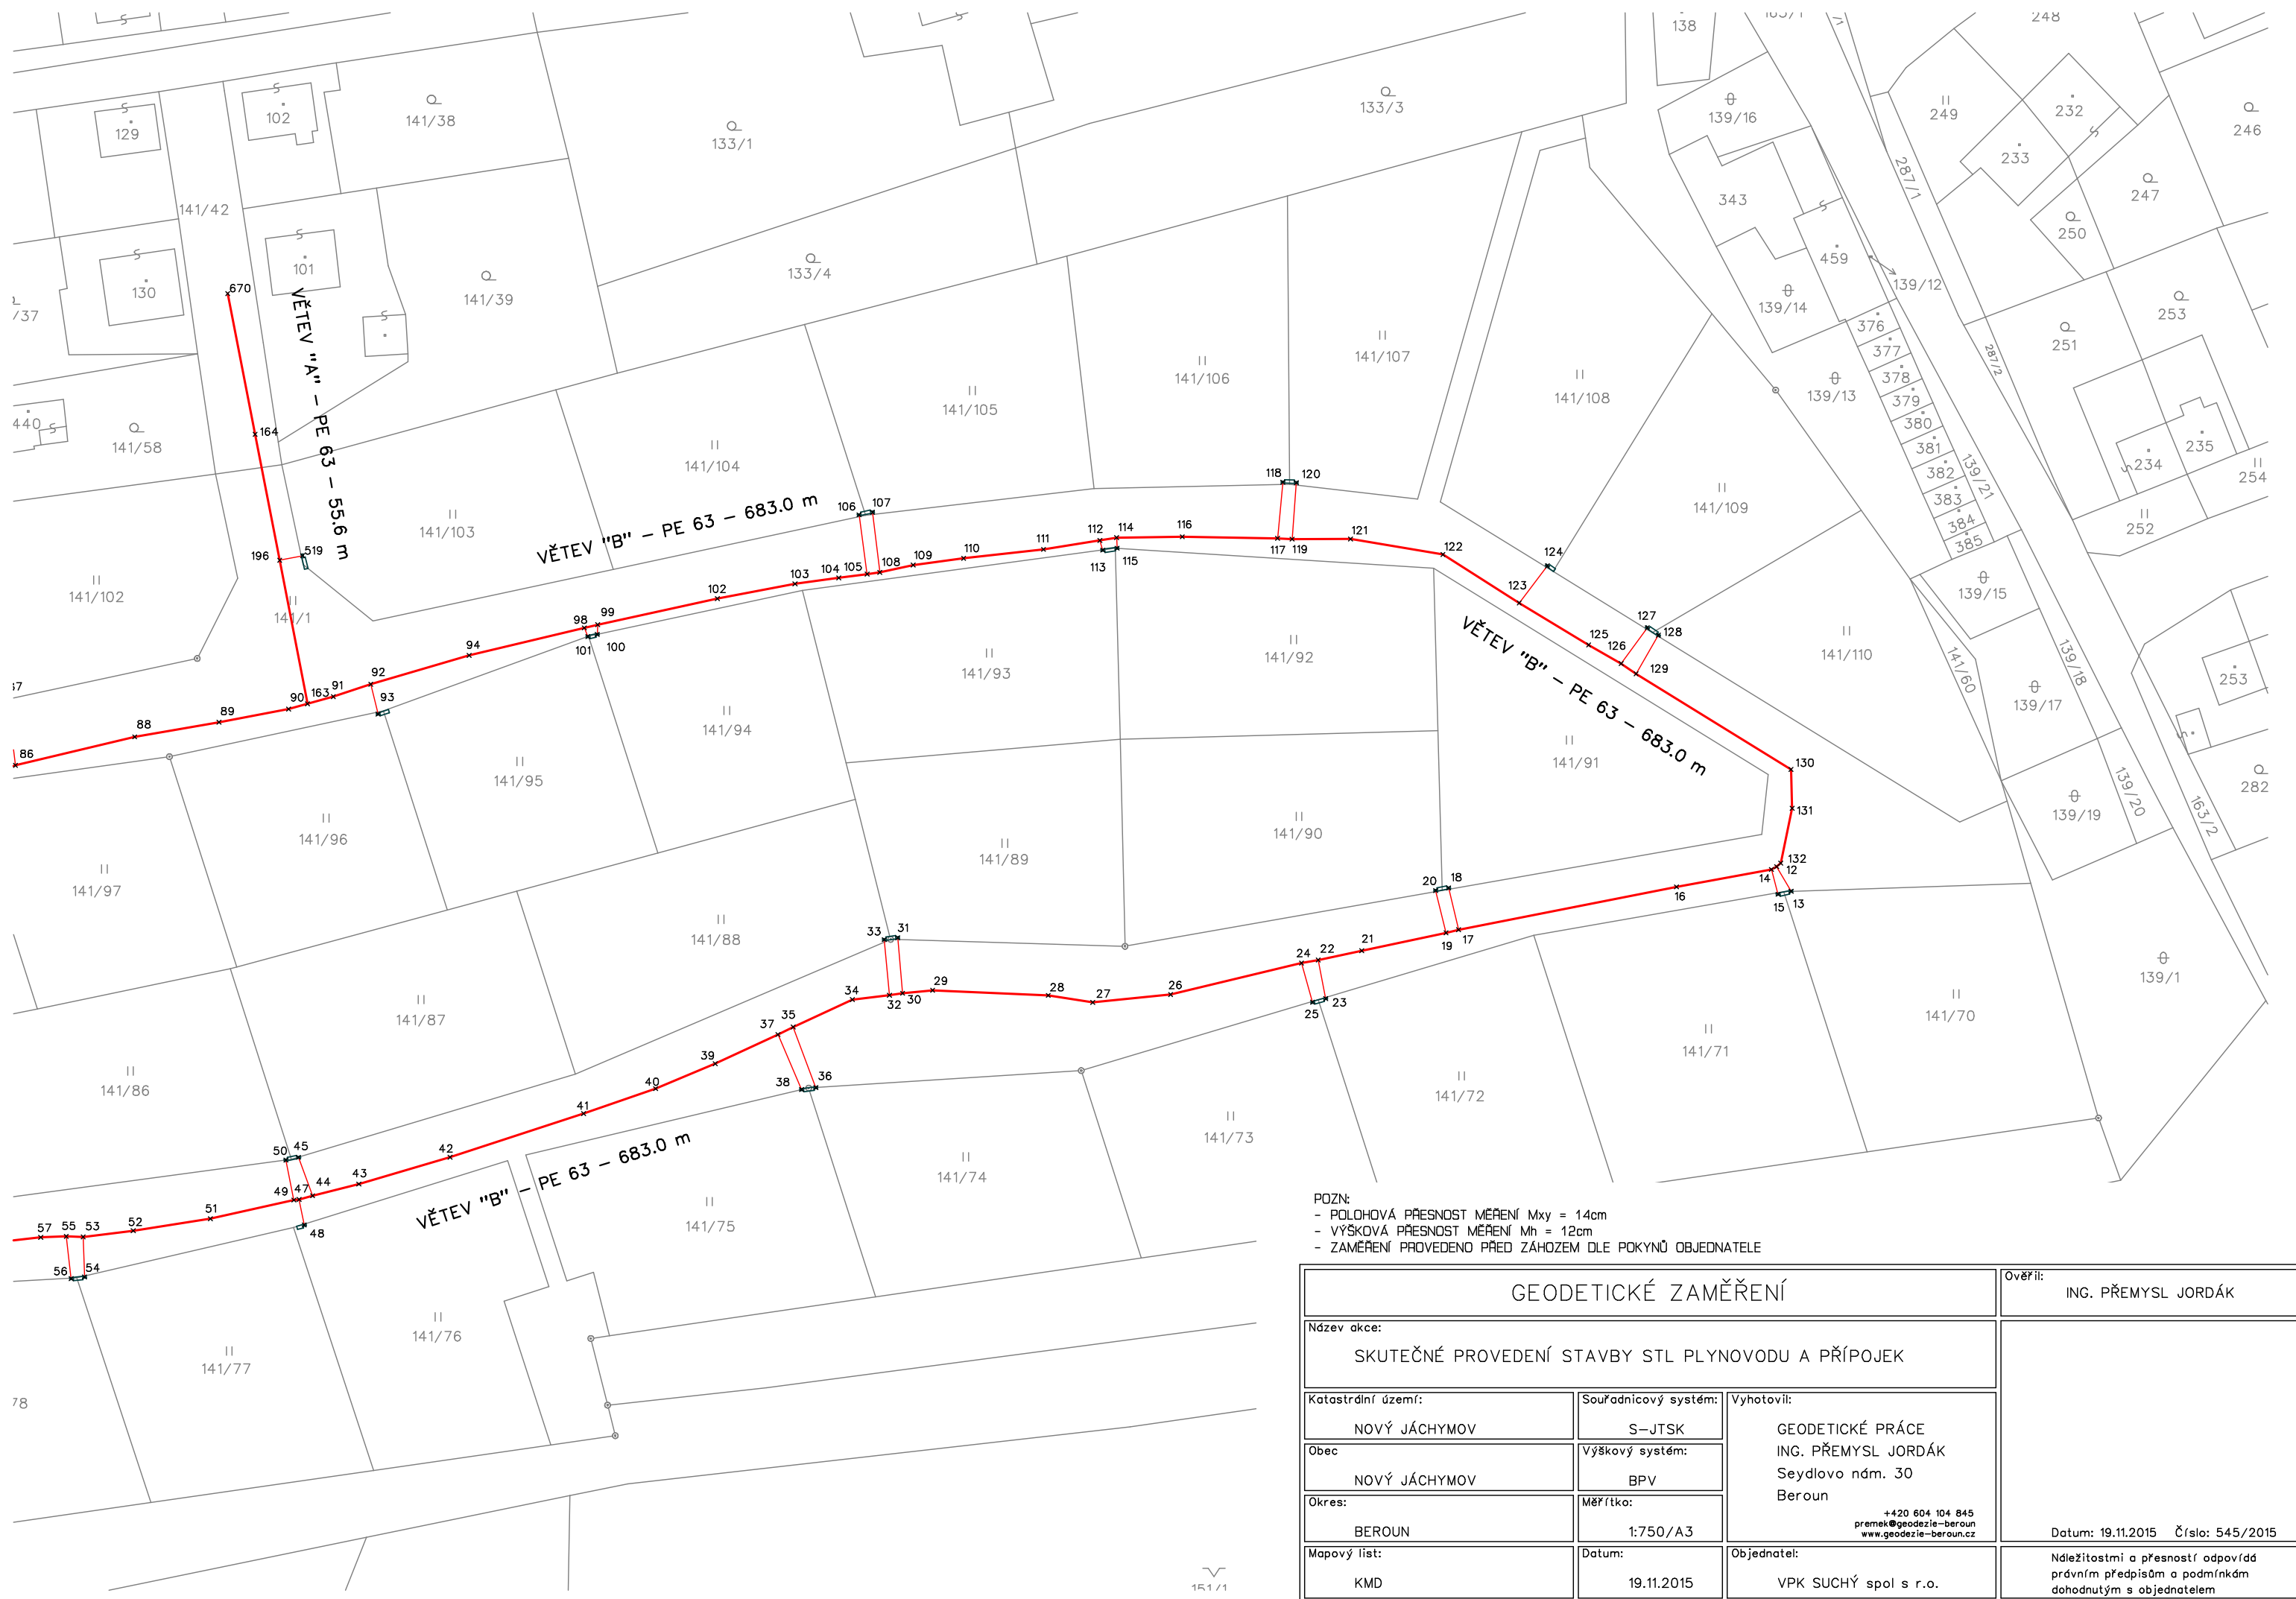

POZN:  
 - POLOHOVÁ PŘESNOST MĚŘENÍ Mxy = 14cm  
 - VÝŠKOVÁ PŘESNOST MĚŘENÍ Mh = 12cm  
 - ZAMĚŘENÍ PROVEDENO PŘED ZÁHOZEM DLE POKYNŮ OBJEDNATELE

<b>GEODETICKÉ ZAMĚŘENÍ</b>			Ověřil: ING. PŘEMYSL JORDÁK
Název akce: SKUTEČNÉ PROVEDENÍ STAVBY STL PLYNOVODU A PŘÍPOJEK			
Katastrální území: NOVÝ JÁCHYMOV	Souřadnicový systém: S-JTSK	Vyhotořil: GEODETICKÉ PRÁCE ING. PŘEMYSL JORDÁK Seydlovo nám. 30 Beroun	
Obec NOVÝ JÁCHYMOV	Výškový systém: BPV	Datum: 19.11.2015 Číslo: 545/2015	
Okres: BEROUN	Měřítko: 1:750/A3		
Mapový list: KMD	Datum: 19.11.2015	Objednatel: VPK SUCHÝ spol s r.o.	Náležitosti a přesnost odpovědí právním předpisům a podmínkám dohodnutým s objednatel