


- JEVY INFORMATIVNÍ**
- hranice řešeného území
  - katastrální mapa
  - základní báze geografických dat - ZABAGED
- JEVY ZÁVAZNÉ / SCHVALOVANÉ**
- ZASTAVĚNÉ ÚZEMÍ**
- zastavěné území (vymezeno v souladu s § 58 SZ ke dni 31. 7. 2023)
- OZNAČENÍ PLOCH ZMĚN**
- plocha zastavitelná
  - plocha změn v krajině
- PLOCHY S PODMÍNKOU PRO ROZHODOVÁNÍ O ZMĚNÁCH V ÚZEMÍ**
- plochy podmíněné zpracováním územní studie

**ZÁZNAM O ÚČINNOSTI**

označení správního orgánu, který posléze změnu územního plánu vydá  
**Zastupitelstvo obce Nový Jáchymov**  
 pořadové číslo posléze změny územního plánu  
**2**  
 otisk úředního razítka podpis oprávněné úřední osoby pořízovatele




*jméno a příjmení, funkce oprávněné úřední osoby pořízovatele*  
**Ing. arch. Dana Vilhelmová**, vedoucí Odboru územního plánování a regionálního rozvoje, Městský úřad Beroun  
 datum nabytí účinnosti posléze změny územního plánu

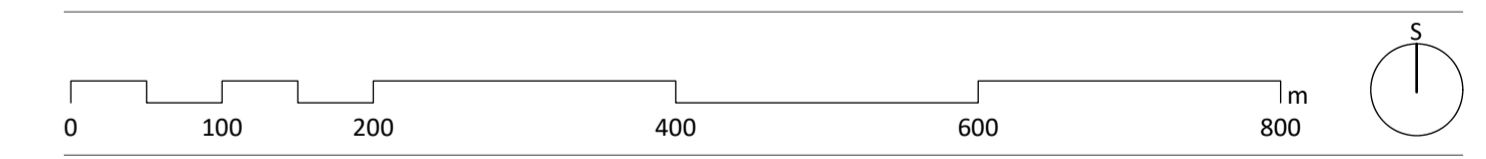

**ÚZEMNÍ PLÁN NOVÝ JÁCHYMOV**  
**ÚPLNÉ ZNĚNÍ PO VYDÁNÍ ZMĚN č. 1 a 2**

**VÝKRES ZÁKLADNÍHO ČLENĚNÍ ÚZEMÍ** **2**

podavatel  
**Obec Nový Jáchymov**, Tyršova 31, 267 03 Nový Jáchymov  
 pořizovatel  
**Městský úřad Beroun**, Odbor územního plánování a regionálního rozvoje Husovo nám. 68, 266 01 Beroun  
 zpracovatel  
**Šindlerová I Felcman** prostorové plánování, rozvoj území, stavební právo  
 zodpovědný projektant  
**doc. Ing. arch. Veronika Šindlerová, Ph.D.**, autorizovaná architektka ČKA č. 04 019  
 otisk autorizujícího razítka podpis autorizované osoby

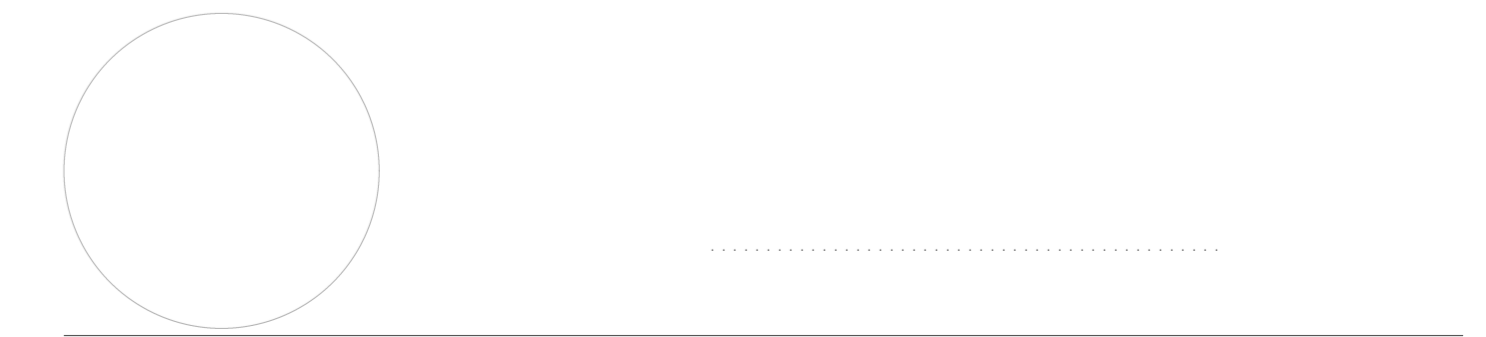

zpracovatelský tým  
 doc. Ing. arch. Veronika Šindlerová, Ph.D., Mgr. Bc. Jindřich Felcman, Ph.D., Ing. Václav Hofman  
 datum měřítka  
 únor 2024 1 : 5 000

