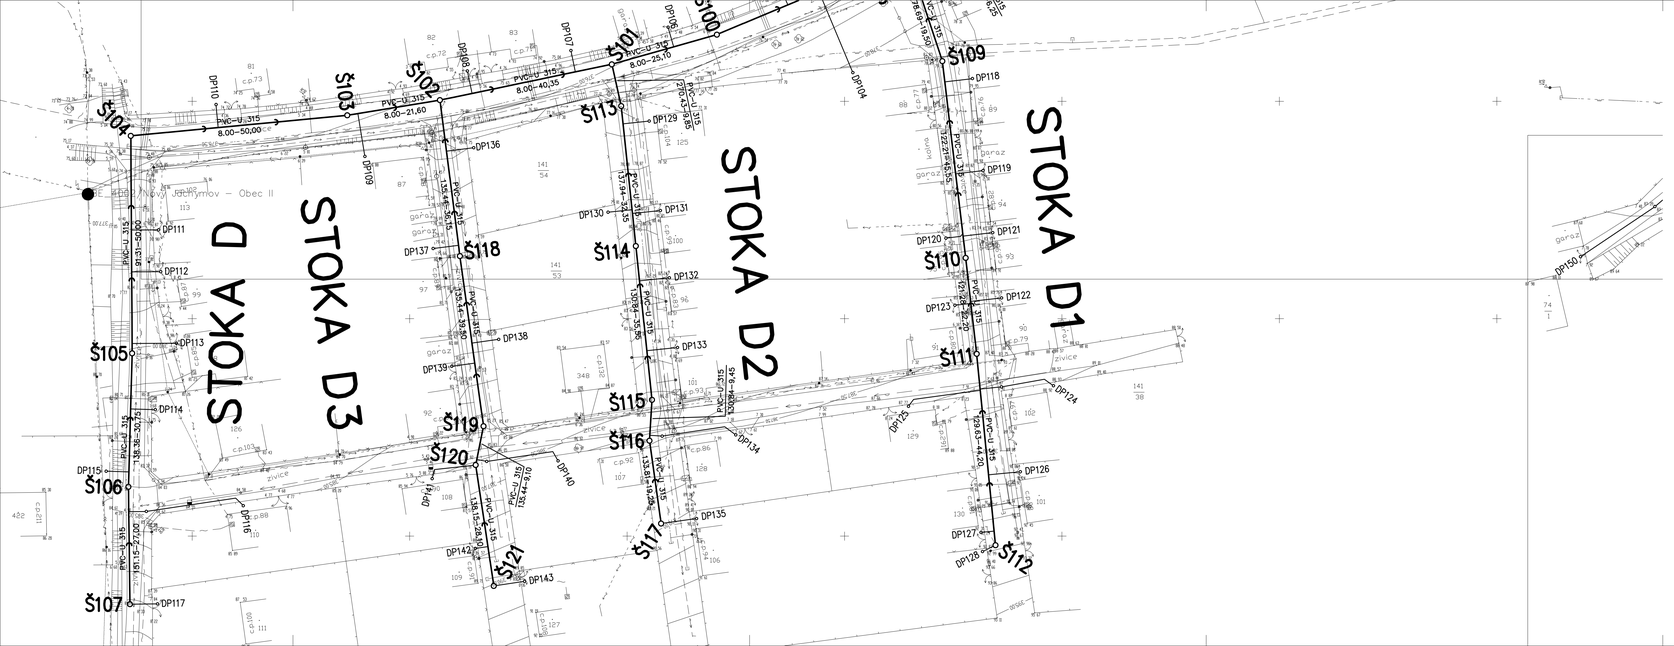
STOKA D
STOKA D3
STOKA D2
STOKA D1
Nový Jáchymov – Obec II
Š104
Š103
Š105
Š106
Š107
Š102
Š101
Š100
Š109
Š113
Š114
Š118
Š119
Š120
Š121
Š115
Š116
Š117
Š110
Š111
Š112
DP101
DP102
DP103
DP104
DP105
DP106
DP107
DP108
DP109
DP110
DP111
DP112
DP113
DP114
DP115
DP116
DP117
DP118
DP119
DP120
DP121
DP122
DP123
DP124
DP125
DP126
DP127
DP128
DP129
DP130
DP131
DP132
DP133
DP134
DP135
DP136
DP137
DP138
DP139
DP140
DP141
DP142
DP143
DP150
PVC-U 315
8.00–25,10
8.00–40,30
8.00–21,60
8.00–50,00
