


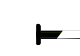







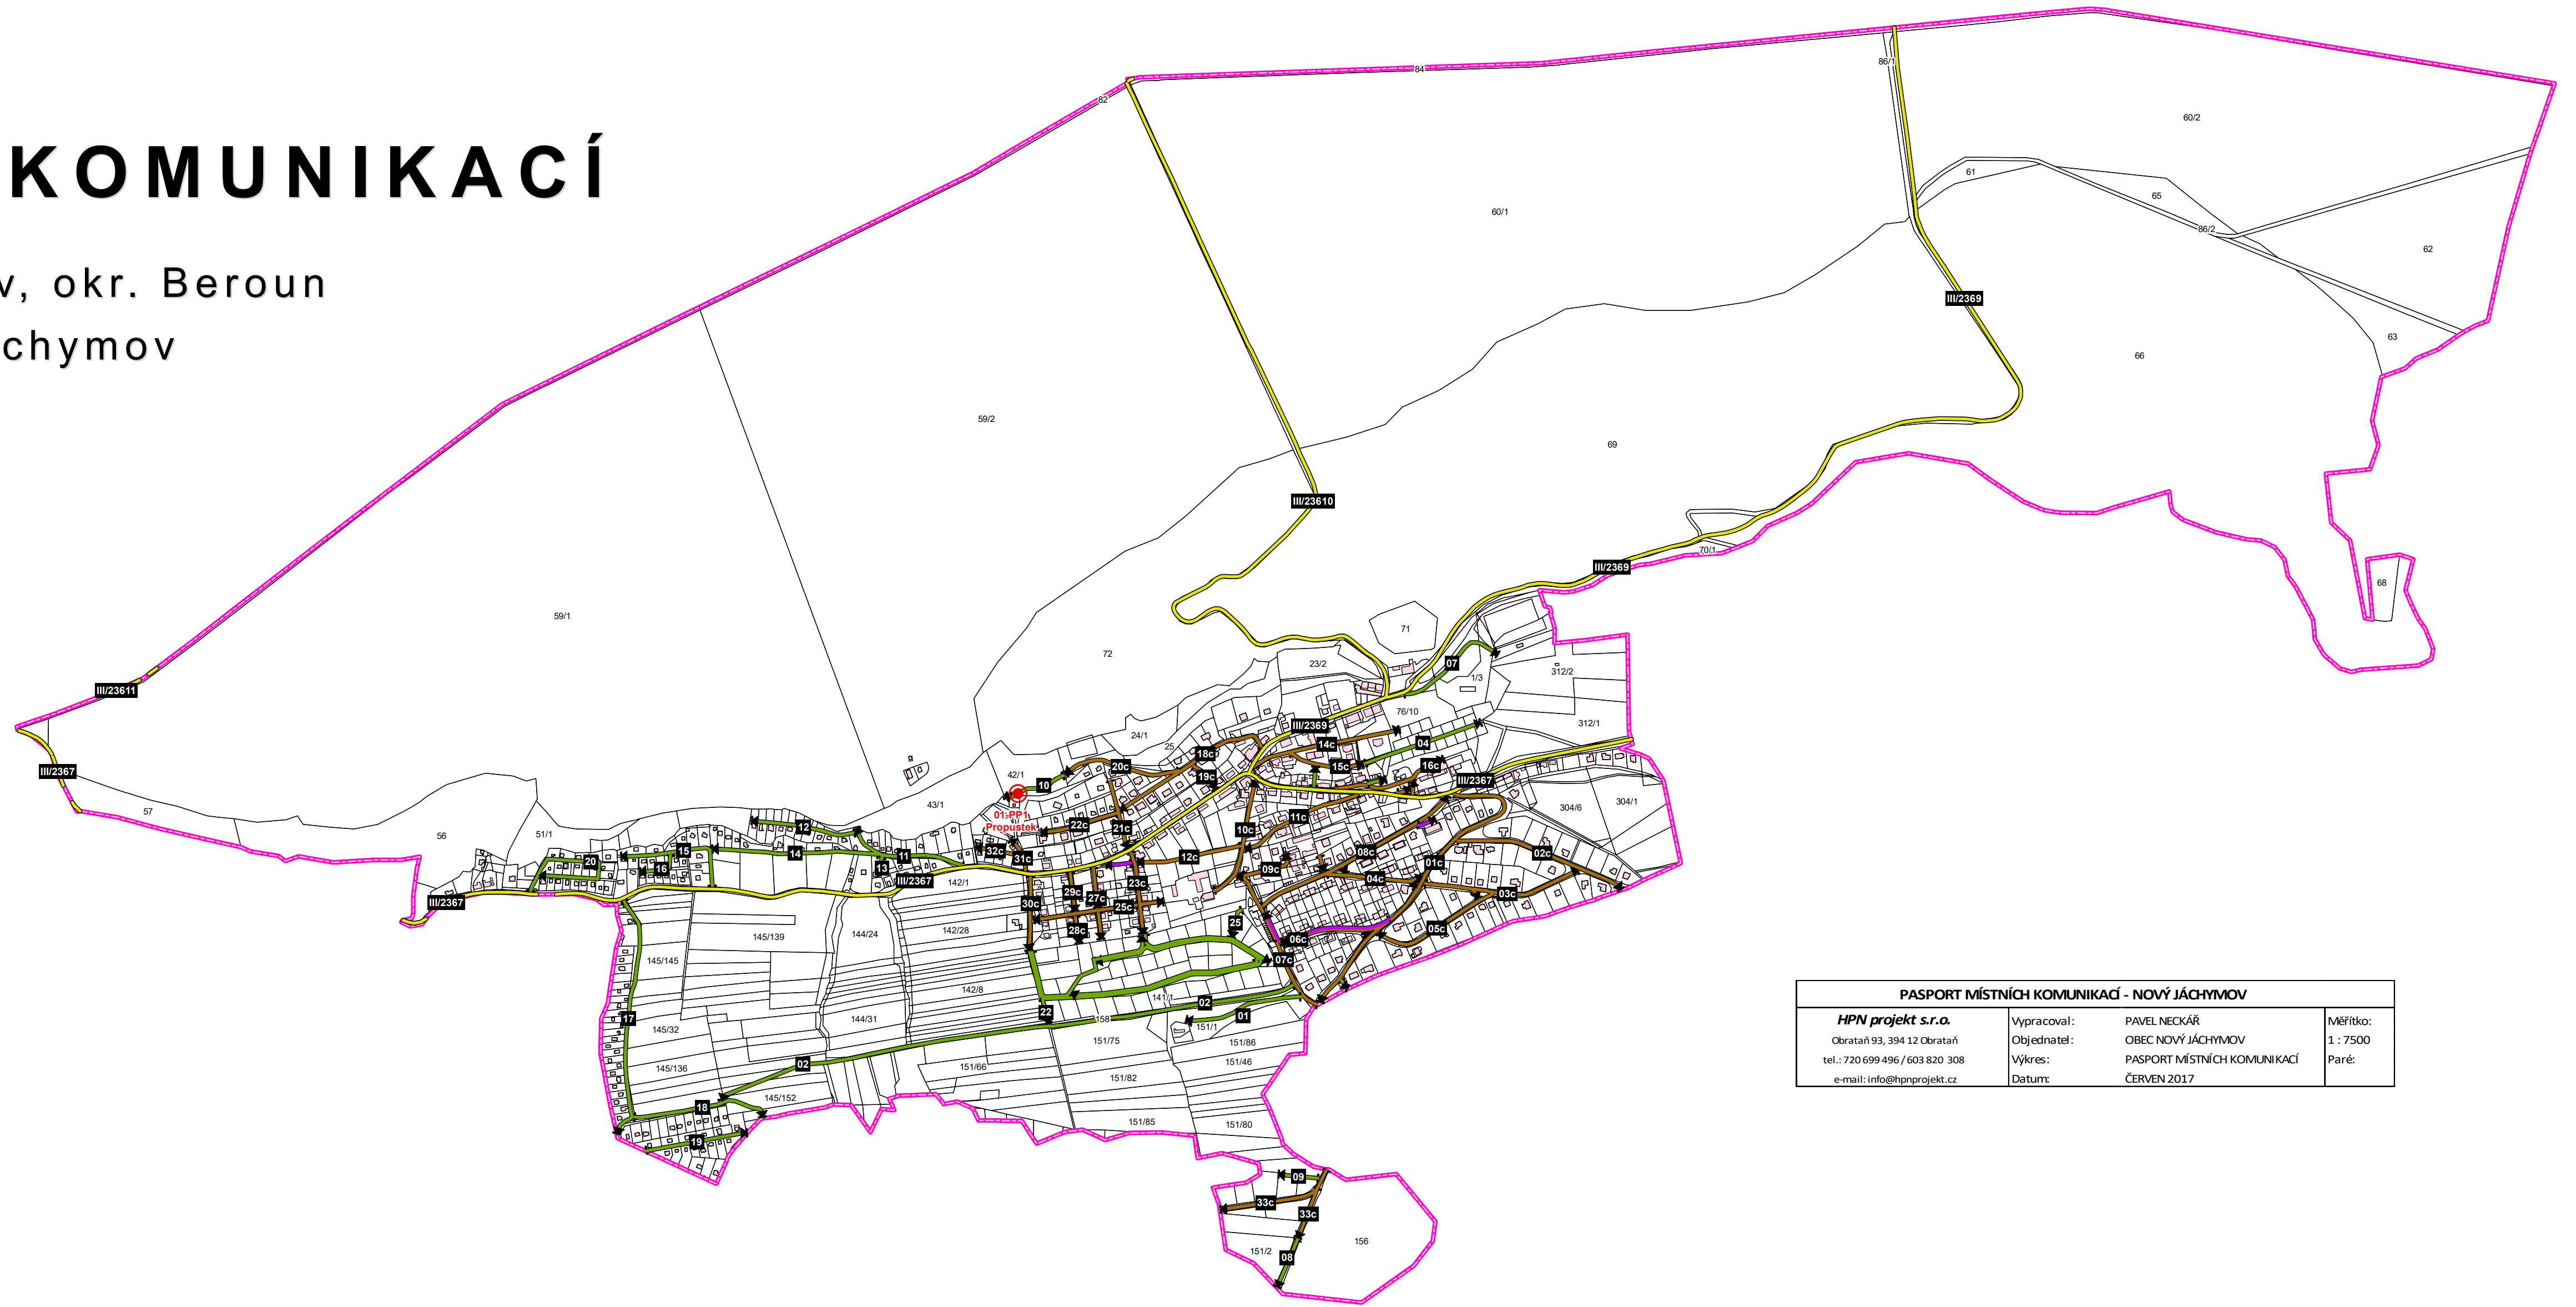
PASPORT MÍSTNÍCH KOMUNIKACÍ

Obec Nový Jáchymov, okr. Beroun
k.ú. 707406 Nový Jáchymov


-  silnice III. třídy
-  místní komunikace III. třídy
-  místní komunikace IV. třídy
-  účelová komunikace
-  počátek a konec měření
-  propustek
-  hranice katastrálního území
-  budova
-  hranice parcel, parcelní číslo



1 : 7500



PASPORT MÍSTNÍCH KOMUNIKACÍ - NOVÝ JÁCHYMOV		
HPN projekt s.r.o. Obrataň 93, 394 12 Obrataň tel.: 720 699 496 / 603 820 308 e-mail: info@hpnprojekt.cz	Vypracoval: PAVEL NECKÁR Objednatel: OBEC NOVÝ JÁCHYMOV Výkres: PASPORT MÍSTNÍCH KOMUNIKACÍ Datum: ČERVEN 2017	Měřítko: 1 : 7500 Paré:

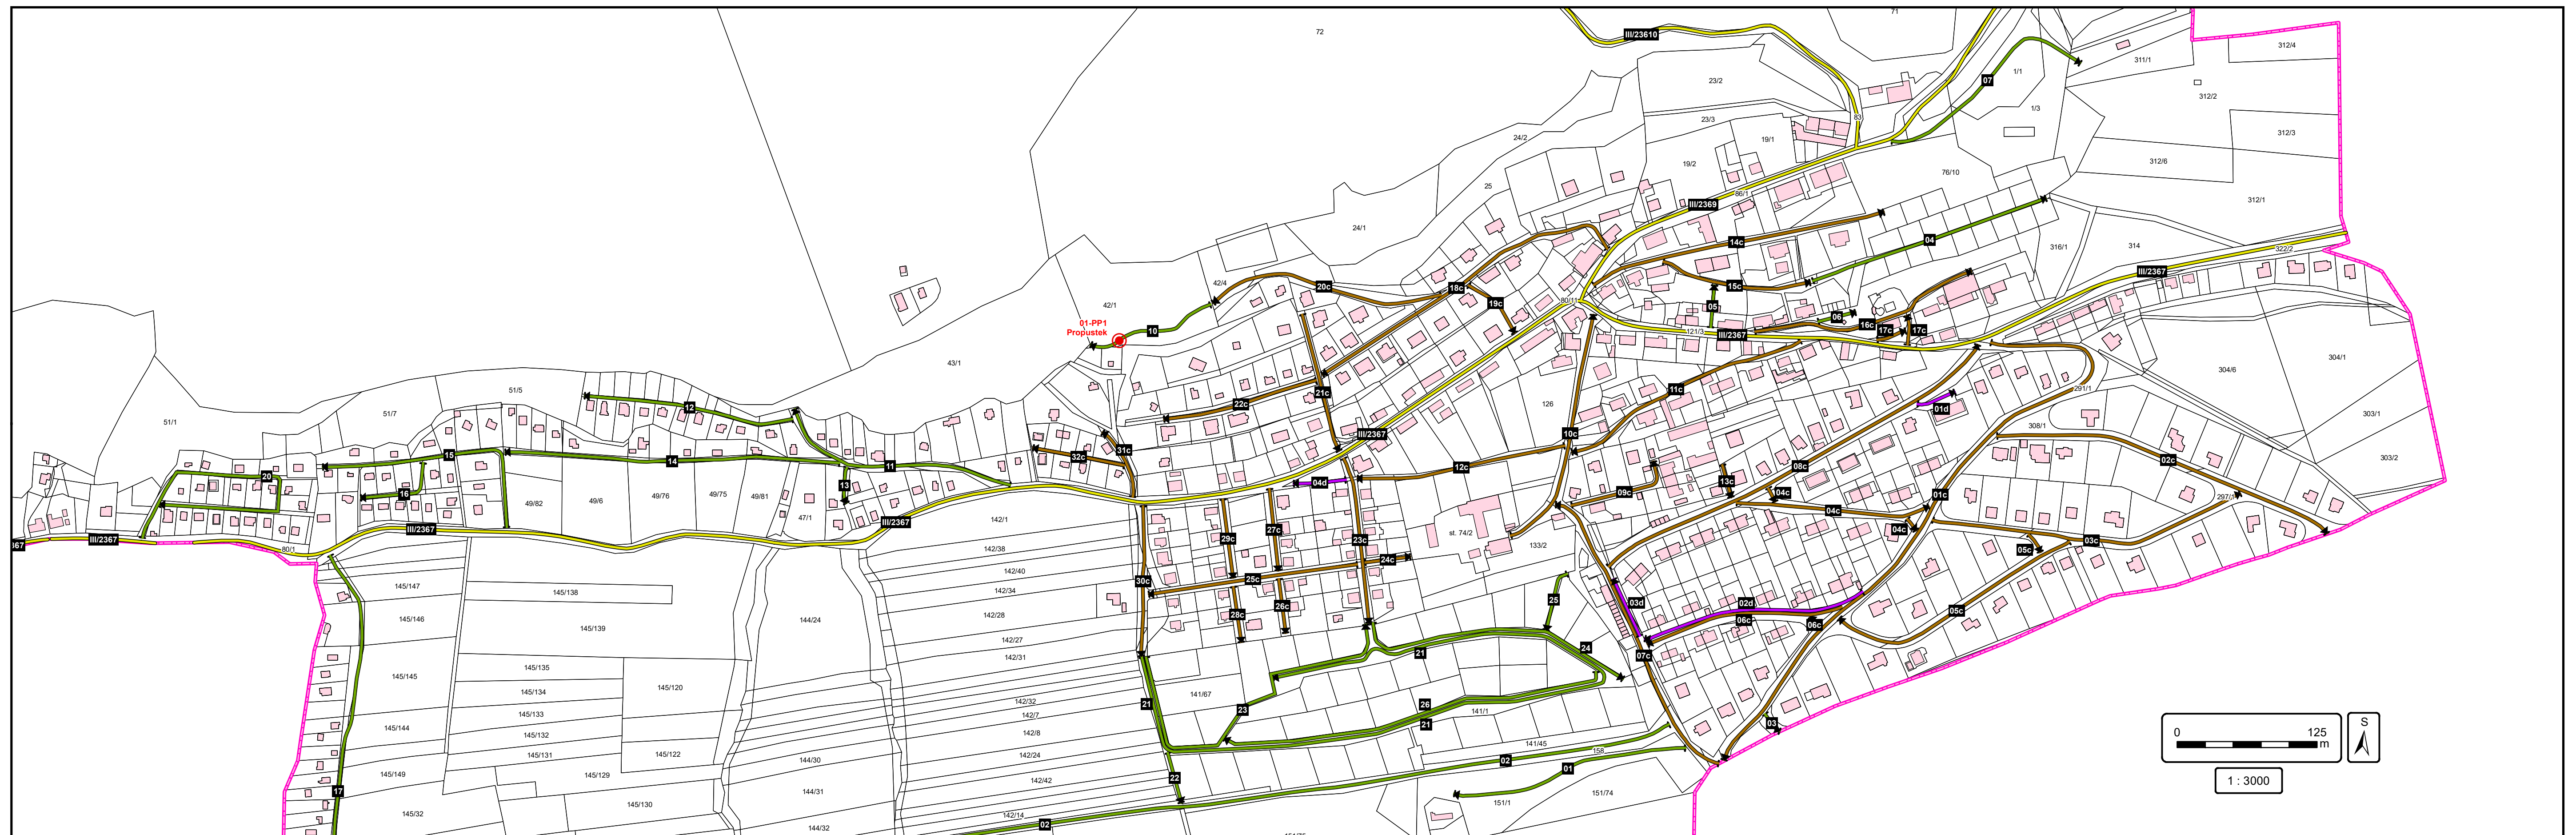

1 : 3000