


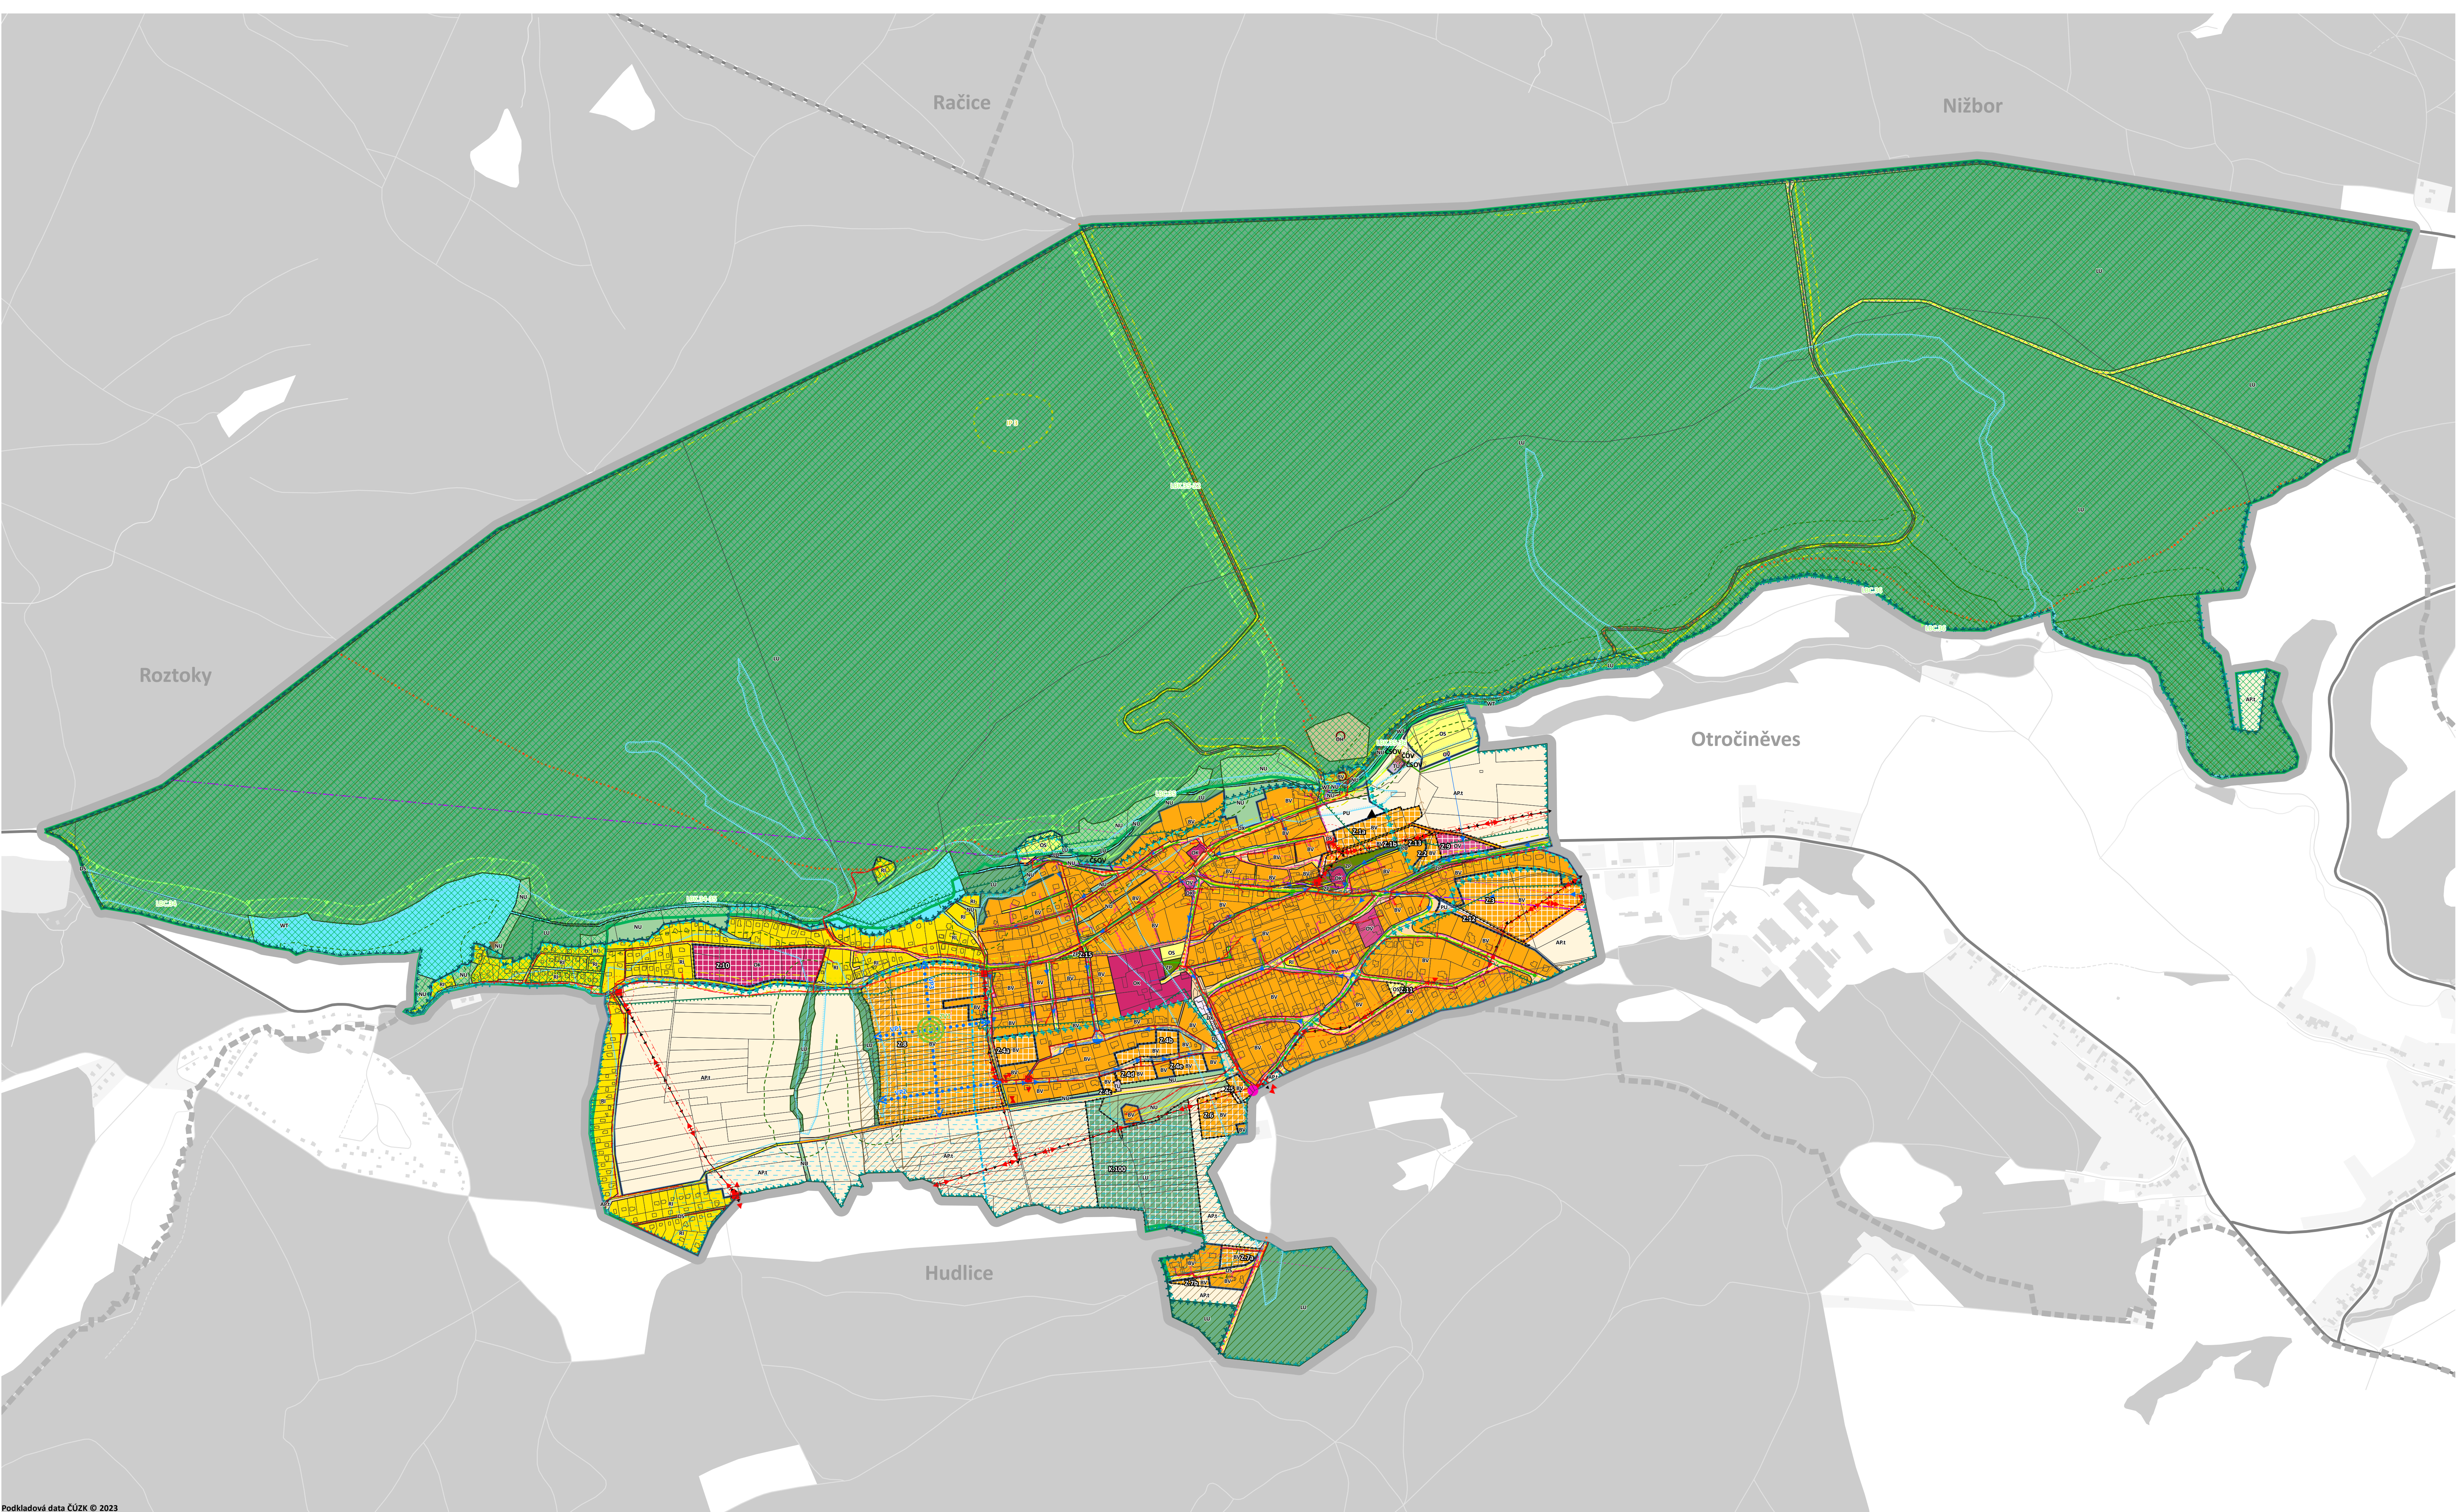

Podkladová data ČÚZK © 2023

JEVY INFORMATIVNÍ

PRVKY MAPOVÉHO DÍLA

- hranice řešeného území
- katastrální mapa
- základní báze geografických dat - ZABAGED

JEVY ZÁVAZNÉ / SCHVALOVANÉ

ZASTAVĚNÉ ÚZEMÍ

- zastavěné území (vymezeno v souladu s § 58 SZ ke dni 31. 7. 2023)

OZNAČENÍ PLOCH A KORIDORŮ ZMĚN

- plocha zastavitelná
- plocha změn v krajině

PLOCHY A KORIDORY

PLOCHY S ROZDÍLNÝM ZPŮSOBEM VYUŽITÍ

PLOCHY BYDLENÍ

- BV – bydlení venkovské

PLOCHY REKREACE

- RI – rekreace individuální

PLOCHY OBČANSKÉHO VYBAVENÍ

- OV – občanské vybavení veřejné
- OK – občanské vybavení komerční
- OS – občanské vybavení – sport
- OH – občanské vybavení – hřbitovy

PLOCHY VEŘEJNÝCH PROSTRANSTVÍ

- PU – veřejná prostranství všeobecná

PLOCHY ZELENĚ

- ZP – zeleň – parky a parkové upravené plochy

PLOCHY DOPRAVNÍ INFRASTRUKTURY

- DS – doprava silniční
- DX – doprava jiná

PLOCHY TECHNICKÉ INFRASTRUKTURY

- TU – technická infrastruktura všeobecná

PLOCHY VODNÍ A VODOHOSPODÁŘSKÉ

- WT – vodní a vodních toků

PLOCHY ZEMĚDĚLSKÉ

- AP1 – pole a trvalé travní porosty – trvalé travní porosty

PLOCHY LESNÍ

- LU – lesní všeobecné

PLOCHY PŘÍRODNÍ

- NU – přírodní všeobecné

ÚZEMNÍ SYSTÉM EKOLOGICKÉ STABILITY

- lokální biokoridor
- lokální biocentrum
- interakční prvek

KONCEPČNÍ PRVKY

- podmínka veřejné prostupnosti
- podmínka vymezení veřejného prostranství – veřejné zeleně

DOPRAVNÍ INFRASTRUKTURA

- cyklistická stezka
- turistická stezka
- silnice III. třídy
- místní komunikace

TECHNICKÁ INFRASTRUKTURA

- venkovní elektrické vedení VN 22 kV
- venkovní elektrické vedení VN 22 kV – návrh ke zrušení
- elektrická stanice rozvodné sítě
- ČOV
- čerpací stanice odpadních vod
- kanalizace – výtah

LIMITY VYUŽITÍ ÚZEMÍ

HYGIENA ŽIVOTNÍHO PROSTŘEDÍ

- stará zátěž území a kontaminované plochy

OCHRANA PŘED RIZIKOVÝMI GEOLOGICKÝMI JEVY A DŮSLEDKY TĚŽBY

- poddolované území
- sesuvné území a území jiných geologických rizik

OCHRANA POVRCHOVÝCH A PODZEMNÍCH VOD

- ochranné pásmo vodního zdroje II. stupně

OCHRANA ZEMĚDĚLSKÉHO PŮDNÍHO FONDU

- investice do půdy – liniové
- investice do půdy – plošné

OCHRANA PŘÍRODY A KRAJINY

- CHKO Křivoklátsko – II. zóna
- CHKO Křivoklátsko – III. zóna
- CHKO Křivoklátsko – IV. zóna
- ochranné pásmo maloplošného zvláště chráněného území
- biosférická rezervace UNESCO – celé správní území obce
- Natura 2000 – ptačí oblast
- biotop vybraných zvláště chráněných druhů velkých savců

OCHRANA LESA

- pozemky určené k plnění funkcí lesa – lesy hospodářské
- pozemky určené k plnění funkcí lesa – lesy ochranné
- vzdálenost 50 m od okraje lesa

OCHRANA PAMÁTEK

- nemovitá kulturní památka

OCHRANA DOPRAVNÍ INFRASTRUKTURY

- silnice III. třídy – osa jíždního pásu

OCHRANA TECHNICKÉ INFRASTRUKTURY

- nadzemní elektrické vedení VN 22 kV
- podzemní elektrické vedení VN 22 kV
- elektrické vedení NN
- ochranné pásmo elektrického vedení
- distribuční trafostanice
- ochranné pásmo distribuční trafostanice
- vodovodní řád
- ochranné pásmo vodovodní řád
- čerpací stanice vodovodu
- kanalizační stoka
- ochranné pásmo kanalizace
- čistírna odpadních vod
- STL plynovod
- ochranné pásmo plynovodu
- radiové směrové spoje
- kabelové elektronické komunikační vedení
- ochranné pásmo elektronického komunikačního vedení
- elektronické komunikační zařízení

ZÁZNAM O ÚČINNOSTI


Zastupitelstvo obce Nový Jáchymov

podle zákona č. 183/2003 Sb., o územním plánování

2

otisk úředního razítka

podpis oprávněné osoby požívající

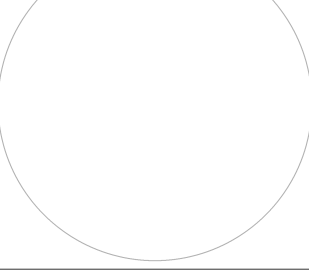

jméno a příjmení, funkce oprávněné osoby požívající

Ing. arch. Dana Vilhelmová, vedoucí Odboru územního plánování a regionálního rozvoje, Městský úřad Beroun

datum nabytí účinnosti poslední změny územního plánu

0

100

200

400

600

800

m

úroveň výkresu

Obec Nový Jáchymov, Tyršova 31, 267 03 Nový Jáchymov

podpis vedoucí

Městský úřad Beroun, Odbor územního plánování a regionálního rozvoje Husovo nám. 68, 266 01 Beroun

zpracovatel

Šindlerová I felcman

autorizovaný projektant

otisk autorizačního razítka

podpis autorizované osoby



zpracovatelský typ

doc. Ing. arch. Veronika Šindlerová, Ph.D., Mgr. Bc. Jindřich Felcman, Ph.D., Ing. Václav Hofman

datum

únor 2024

1 : 5 000