


GEODETICKÉ ZAMĚŘENÍ		Ověřil: ING. PŘEMYSL JORDÁK	
Název akce: DPS S PLAŠKOVÉ A DEŠŤOVÉ KANALIZACE			
Katastrální území: NOVÝ JÁCHYMOV	Souřadnicový systém: S-JTSK	Vyhotořil: GEODETICKÉ PRÁCE ING. PŘEMYSL JORDÁK Seydlovo nám. 30 Beroun	
Obec: NOVÝ JÁCHYMOV	Výškový systém: BPV	Datum: 8.12.2015 Číslo: 551/2015	
Okres: BEROUN	Měřítko: 1:500/A2	Náležitosti a přesností odpovídá prvnímu předpisům a podmínkám dohodnutým s objednatel.	
Mopový list: KMD	Datum: 8.12.2015	Objednatel: VPK SUCHÝ S.R.O.	

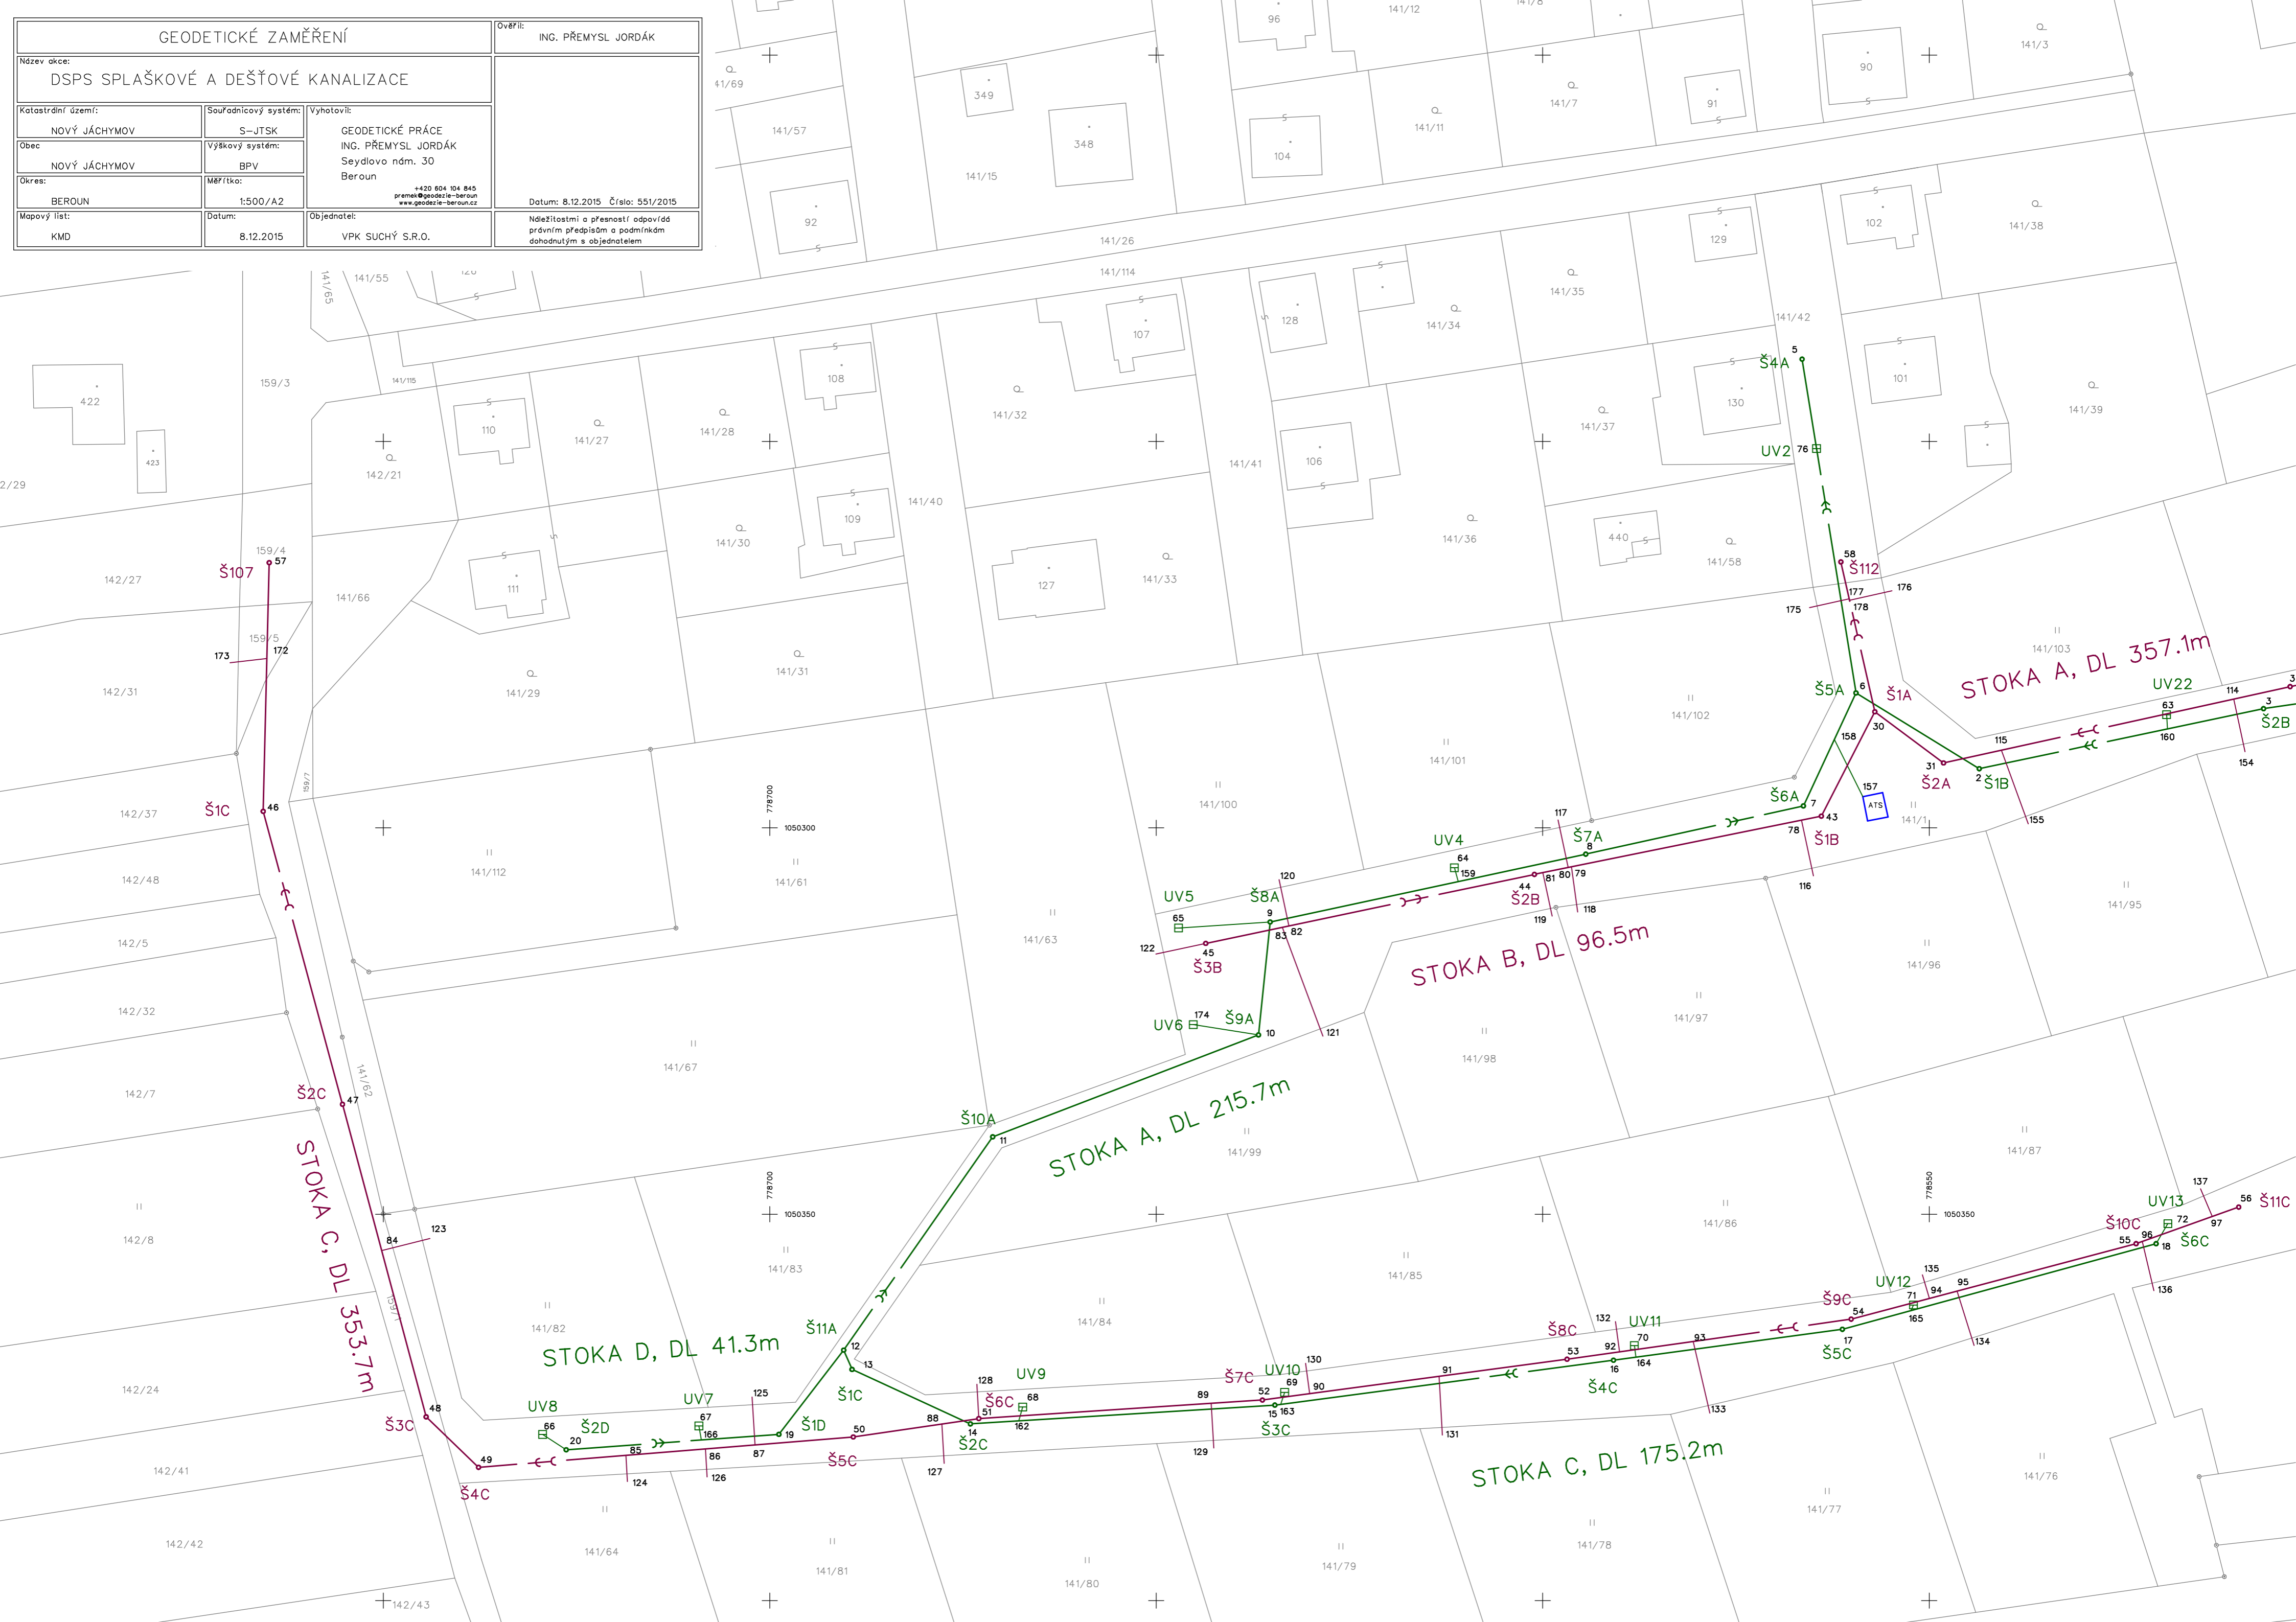

GEODETICKÉ ZAMĚŘENÍ			Ověřil: ING. PŘEMYSL JORDÁK
Název akce: DPS S PLAŠKOVÉ A DEŠŤOVÉ KANALIZACE			
Katastrální území: NOVÝ JÁCHYMOV	Souřadnicový systém: S-JTSK	Vyhotovit: GEODETICKÉ PRÁCE ING. PŘEMYSL JORDÁK Seydlovo nám. 30 Beroun	
Obec: NOVÝ JÁCHYMOV	Výškový systém: BPV	Datum: 8.12.2015 Číslo: 551/2015	
Okres: BEROUN	Měřítko: 1:500/A2	Objednatel: VPK SUCHÝ S.R.O.	
Měřítko listu: KMD	Datum: 8.12.2015	Náležitosti a přesností odpovídá prvnímu předpisům a podmínkám dohodnutým s objednatel	

