


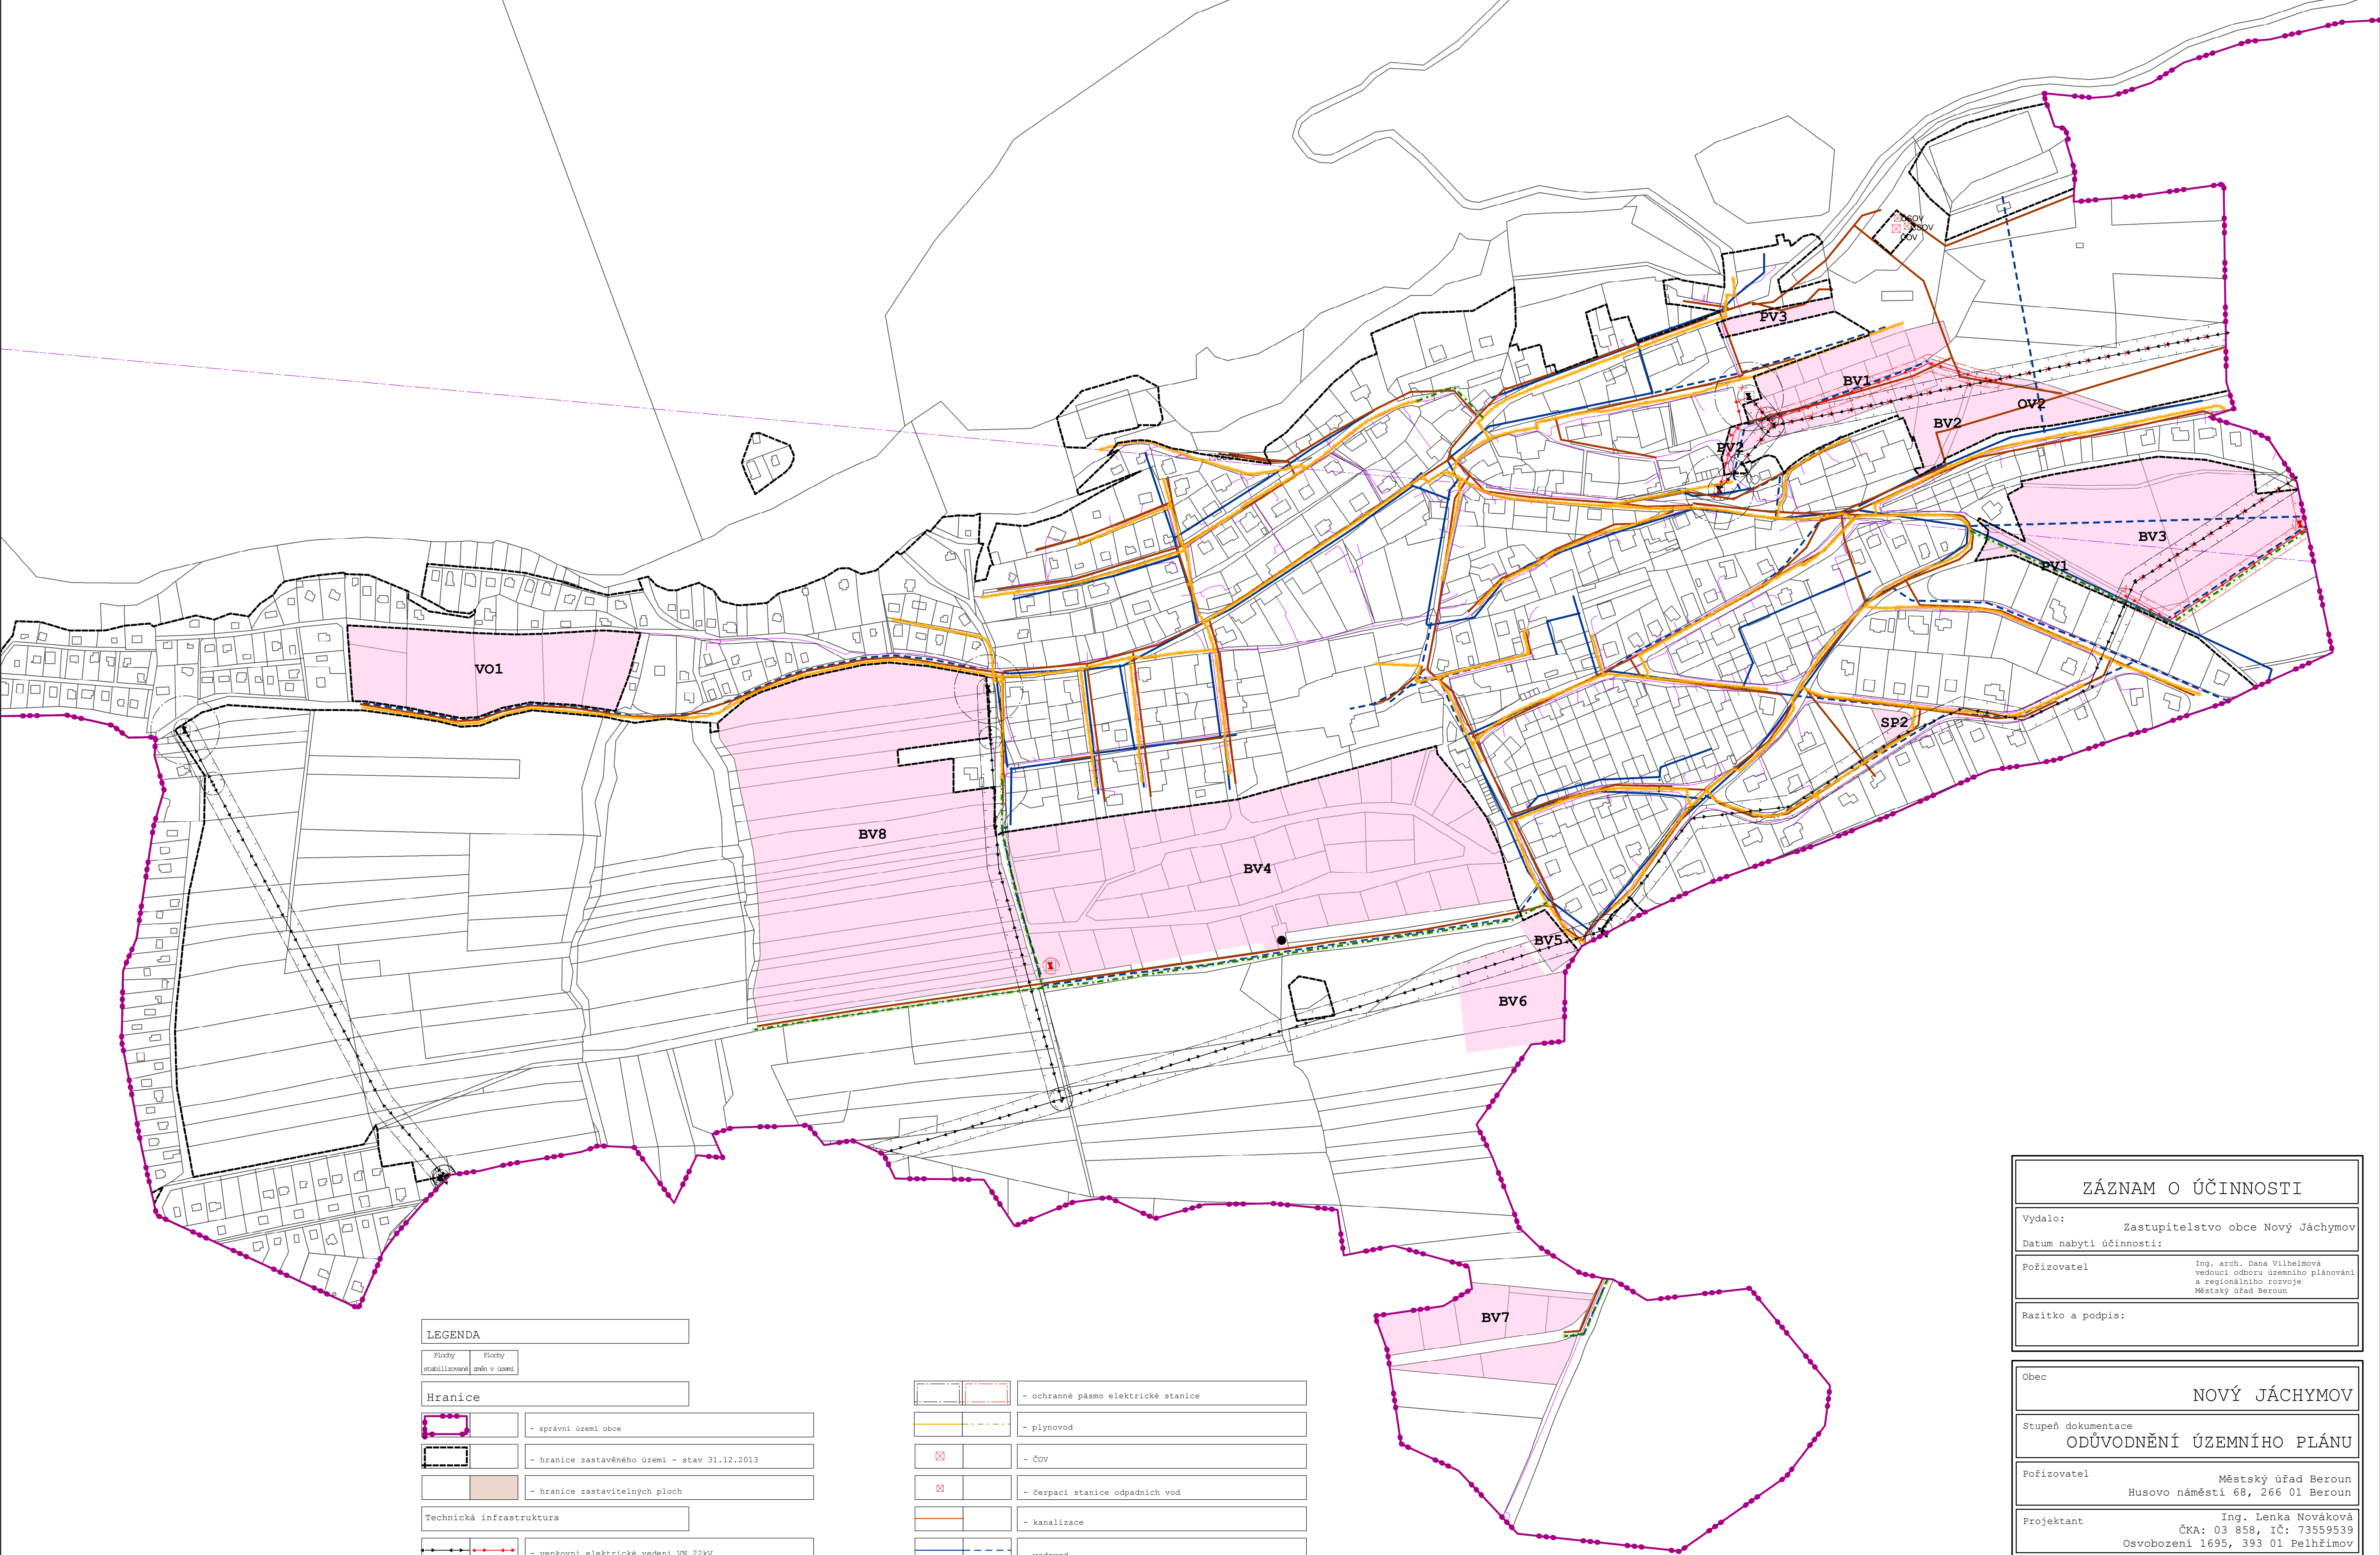

LEGENDA

Flochy stabilizované

Flochy změn v území

Hranice

- správní území obce

- hranice zastavěného území - stav 31.12.2013

- hranice zastavitelných ploch

Technická infrastruktura

- venkovní elektrické vedení VN 22kV

- venkovní elektrické vedení VN 22kV - návrh ke zrušení

- ochranné pásmo elektrického vedení

- elektrická stanice rozvodné sítě

- ochranné pásmo elektrické stanice

- plynovod

- čov

- čerpací stanice odpadních vod

- kanalizace

- vodovod

- kabelové komunikační vedení

- radiový směrový spoj

- odvětrávací šachta

ZÁZNAM O ÚČINNOSTI

Vydalo:

Zastupitelstvo obce Nový Jáchymov

Datum nabytí účinnosti:

Pořizovatel

Ing. arch. Dana Vilhelmová  
vedoucí odboru územního plánování  
a regionálního rozvoje  
Městský úřad Beroun

Razítko a podpis:

Obec

NOVÝ JÁCHYMOV

Stupeň dokumentace

ODŮVODNĚNÍ ÚZEMNÍHO PLÁNU

Pořizovatel

Městský úřad Beroun  
Husovo náměstí 68, 266 01 Beroun

Projektant

Ing. Lenka Nováková  
ČKA: 03 858, IČ: 73559539  
Osvobození 1695, 393 01 Pelhřimov

Část grafické dokumentace

Schéma inženýrských sítí

Měřítko výkresu  
1 : 2 500

Datum  
01/2015

Formát výkresu  
A1

Výkres  
4

N